


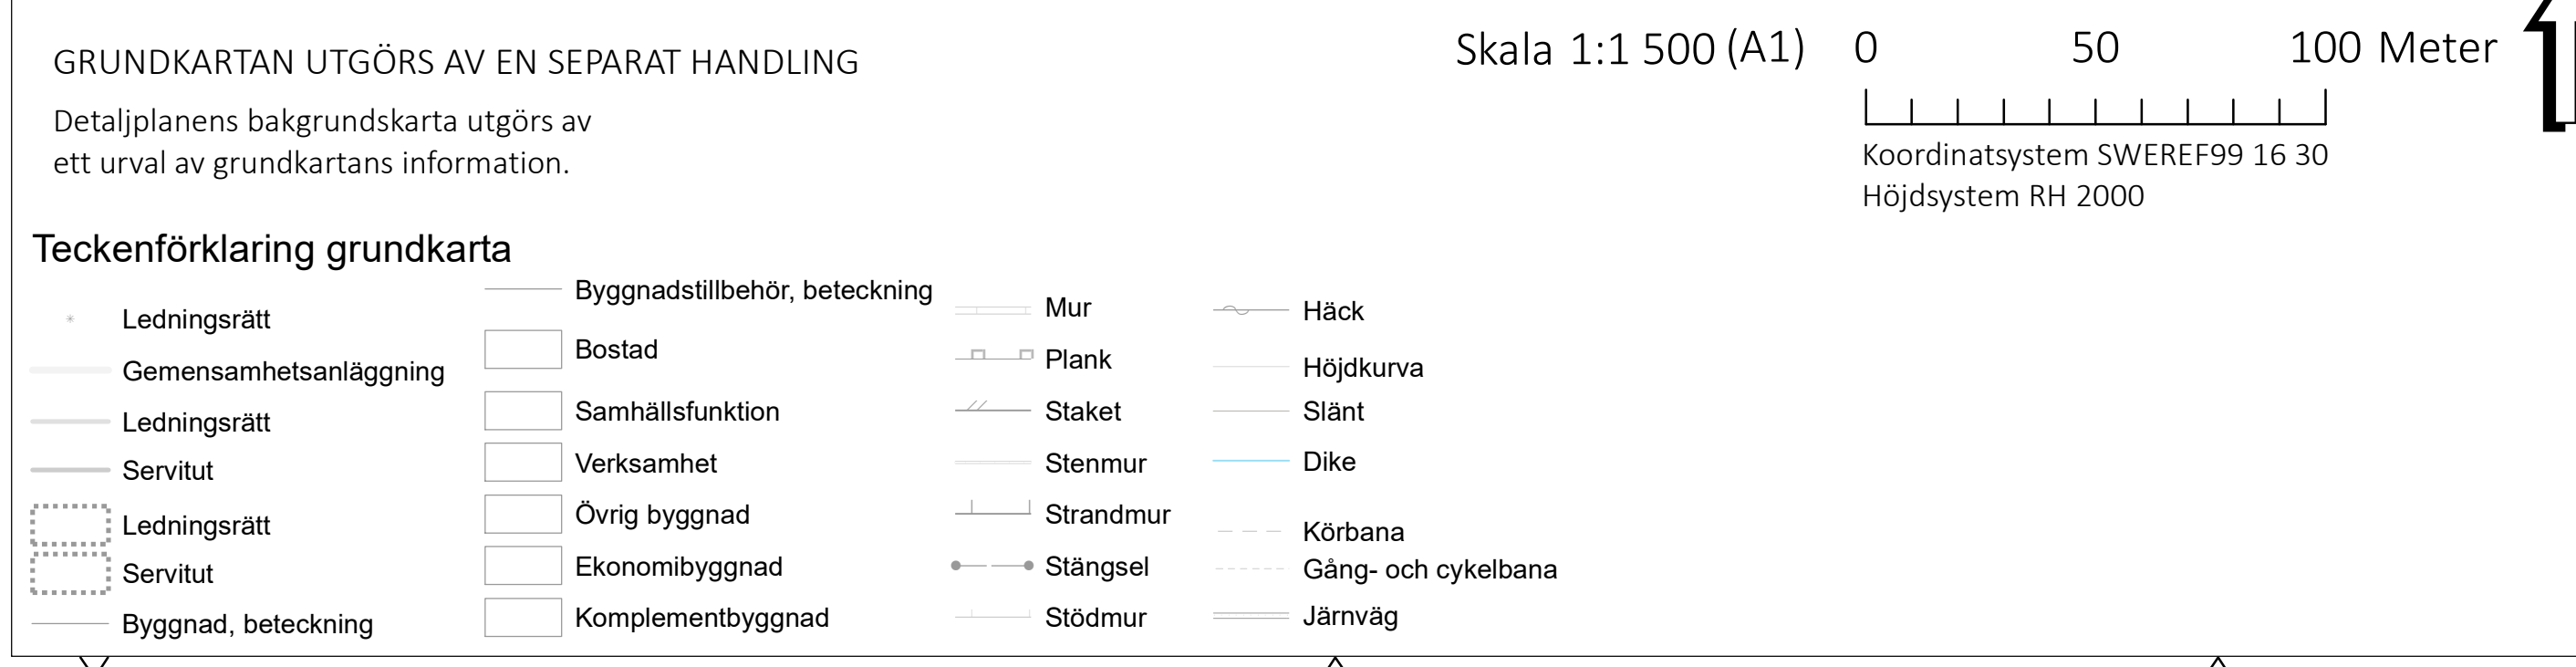

h₁ 0,0 Högstanockhöjd är angivet värde i meter.

Genomförandetiden är 5 år över hela planområdet och börjar gälla fr.o.m. laga kraft datum.

Detaljplan för del av Bålsta 2:12 m.fl.			
Munktorp		 KÖPINGS KOMMUN	
Köpings kommun	Västmanlands län	Beslutsdatum	Instans
Samhällsbyggnadsförvaltningen		Samrådsdatum: 2026-06-18	SBN
SAMRÅDSHANDLING		Granskningsdatum:	
Samrådstid: 25 juni - 18 september 2026			
Upprättad datum: 2026-06-02	Reviderad:	Antagen datum: [Antagen datum]	
Anders Lind Planhandläggare	Fredrik Thore Planchef	Laga kraft datum: [Laga kraft]	
		Dnr: 2023/53	