


FÖRSLAG TILL ÄNDRING AV STADSPLANEN FÖR KV. VIDOLF I KÖPING

BEFINTLIGA FÖRHÅLLANDEN

- STADSPANELINJE
- FASTIGHETSGRÄNS
- ⊠ HUVUDBYGGNAD

BETECKNINGAR

- STADSPANEGRÄNS
- STADSPANELINJE
- " AVSEDD ATT UTGÅ
- BESTÄMMELSEGRÄNS
- ALLMÄN PLATS, GATA
- ▨ MARK SOM ICKE FÅR BEBYGGAS
- BO OMRÅDE FÖR BOSTADSÄNDAMÅL
- I VÅNINGSANTAL
- +0.0 GÄLLANDE GATUHÖJD

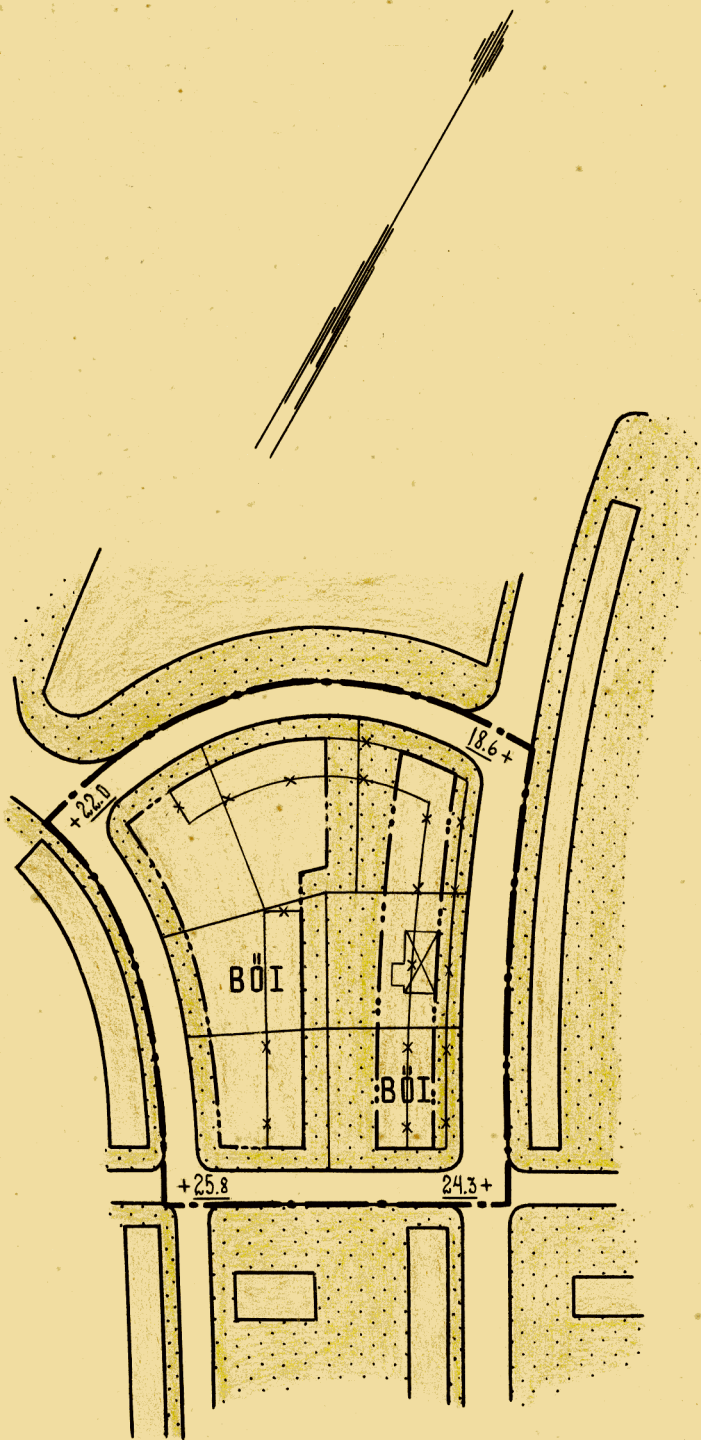

ANTAGET AV BYGGNADSNÄMNDEN I
KÖPING DEN 7 MARS 1956 § 74

BETYGAR:

Eric Rylander
Byggnadsnämndens sekreterare

År 1956 den 3 juli har länsstyrelsen fastställt å denna karta angiven ändring av stadsplanen för kvartret Vidolf och har beslutet därom jämlikt 150 § byggnadslagen omedelbart vunnit laga kraft, betygar; Västerås slott i landskansliet som ovan.

Västerås tjänstens vägnar:
P. Hansson

KÖPING DEN 30. I. 1956.

N. Hansson
STADSARKITEKT S.A.R.

10 0 50 100 150 M
SKALA 1:2000

STÄMPEL 2:-