
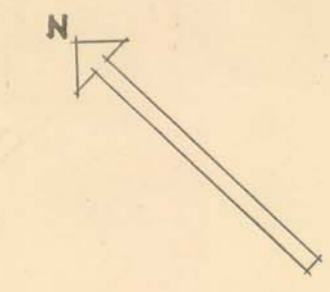


FÖRSLAG TILL STADSPLAN FÖR  
KARLSDAL I KÖPING

UPPRÄTTAT I MAJ 1959 AV

*Hans Floderus* *Nils Hansson*

HANS FLODERUS NILS HANSSON  
ARKITEKTER SAR

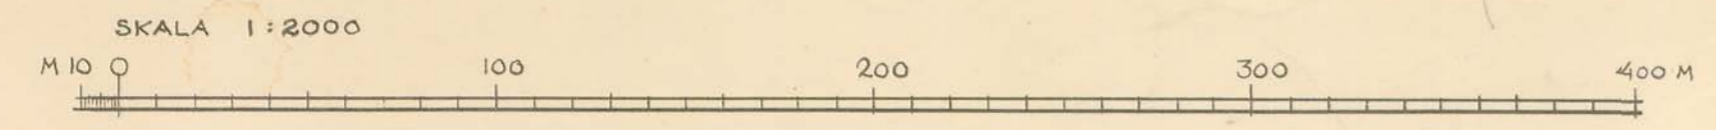

- BETECKNINGAR**
- STADSPLANEGRÄNS
  - - - - - OMRÅDESGRÄNS
  - ▼▼▼▼ OMRÅDESGRÄNS MED FÖREBUD MOT UTFART
  - — — — BESTÄMMELSEGRÄNS
  - — — — GÄLLANDE STADSPLANELINJE
  - × × × × STADSPLANELINJE AVSEDD ATT UTGÅ
  - - - - - ILLUSTRATIONSLINJE EJ AVSEDD ATT FASTSTÄLLAS

- [Blank] ALLMÄN PLATS, GATA
- [Green] " " PARK
- [A] OMRÅDE FÖR ALLMÄNT ÄNDAMÅL
- [B] " " BOSTADSÄNDAMÅL
- [BH] " " BOSTADS- OCH HANDELSÄNDAMÅL
- [H] " " HANDELSÄNDAMÅL
- [Jm] " " SMÅINDUSTRIÄNDAMÅL
- [G] " " GARAGEÄNDAMÅL

- [Tj] " " JÄRNVÄGSÄNDAMÅL
- [Tm] " " MOTORSERVICEÄNDAMÅL
- [K] " " BEGRAVNINGÄNDAMÅL

- [Yellow with dots] ÖVERBYGGD GÅRD OCH ANNAN TERRASSBYGGNAD
- [Dotted] MARK SOM ICKE FÅR BEBYGGAS

- +00.00 GÄLLANDE GATUHÖJD
- (+00.00) " " AVSEDD ATT UTGÅ
- +00.00 FÖRESLAGEN GATUHÖJD
- II III VI ANTA VÅNINGAR
- ◇ BYGGNADS HÖJD
- (0000) BRUTTOVÅNINGSYTA
- X MARK TILLGÄNGLIG FÖR ALLMÄN GÅNSTRAFIK
- Z " " " " GATUTRAFIK

ANTAGET AV STADSFULLMÄKTIGE I  
KÖPING DEN 29 APRIL 1960 § 43

*Erik Hansson*

TILLHÖR LÄNSSTYRELSENS BESLUT DEN 20 DECEMBER 1960  
BETYGAR

PÅ TJÄNSTENS VÄGNAR  
*Olav Erik Lichten*



91  
72  
837  
1127  
9197

1802.0  
5705.5  
7599.3

GRUNDKARTAN UPPRÄTTAD AV

*Erik Hansson*

STADSENGJÖR

