

Dnr 1/63:14

Förslag till ändring av

BYGGNADSPLANEN FÖR BARKSTA

i Odensvi socken, Munktorps kommun,

Västmanlands län.

Upprättat i maj 1963 av:

x
1200

Carl-Eric Boutz
(Carl-Eric Boutz)


Lantmätare.

Skala 1:2000.

1000

800
800

1000
y

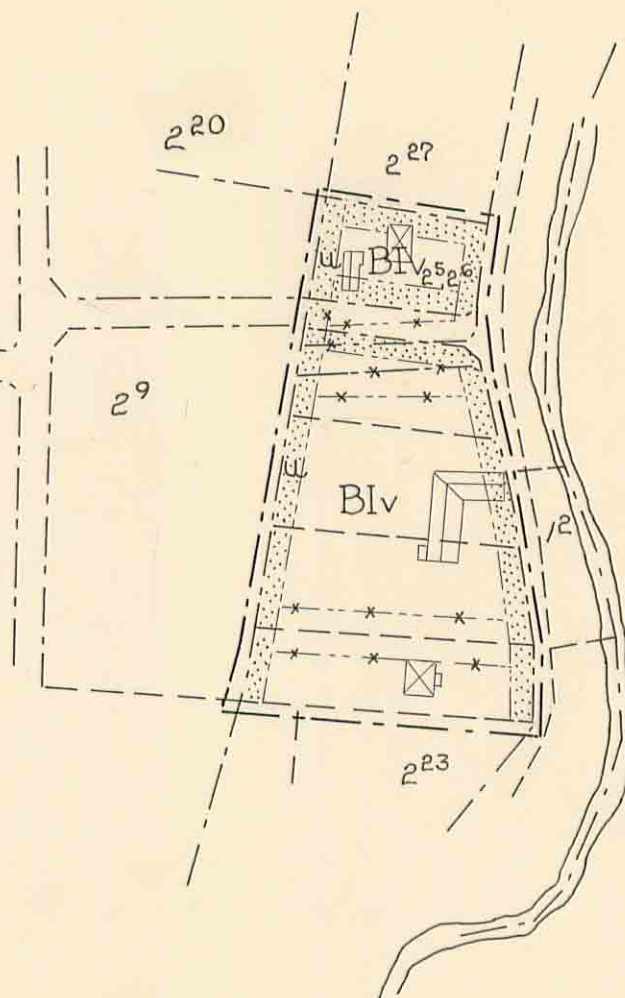

År 1964 den 8 april har länsstyrelsen fastställt på denna karta angiven ändring av stadsplanen för Barksta och har beslutat därom jämlikt 150 § byggnadslagen omedelbart vunnit laga kraft, betygar: Västerås stads i landokansliet som ovan.

På Tjänstens vägnar:

Gunnar Eriksson



Stämpel 2:-

B e t e c k n i n g a r .

- Linje 3 meter utanför av ändringen berörd mark.
- Områdesgräns.
- x-x-x-x- " avsedd att utgå.
- Bestämmelsegräns.
- x-x-x-x- " avsedd att utgå.
- Gräns mellan tomtplatser, ej avsedd att fastställas.
- [] Allmän plats, väg.
- [B] Område för bostadsändamål.
- [] Mark, som ej får bebyggas.
- u " tillgänglig för underjordiska ledningar.

Antaget av kommunalfullmäktige den 1 juli 1963, betygar:

John Erikson
John Erikson/
kommunalfullmäkt. ordf.