


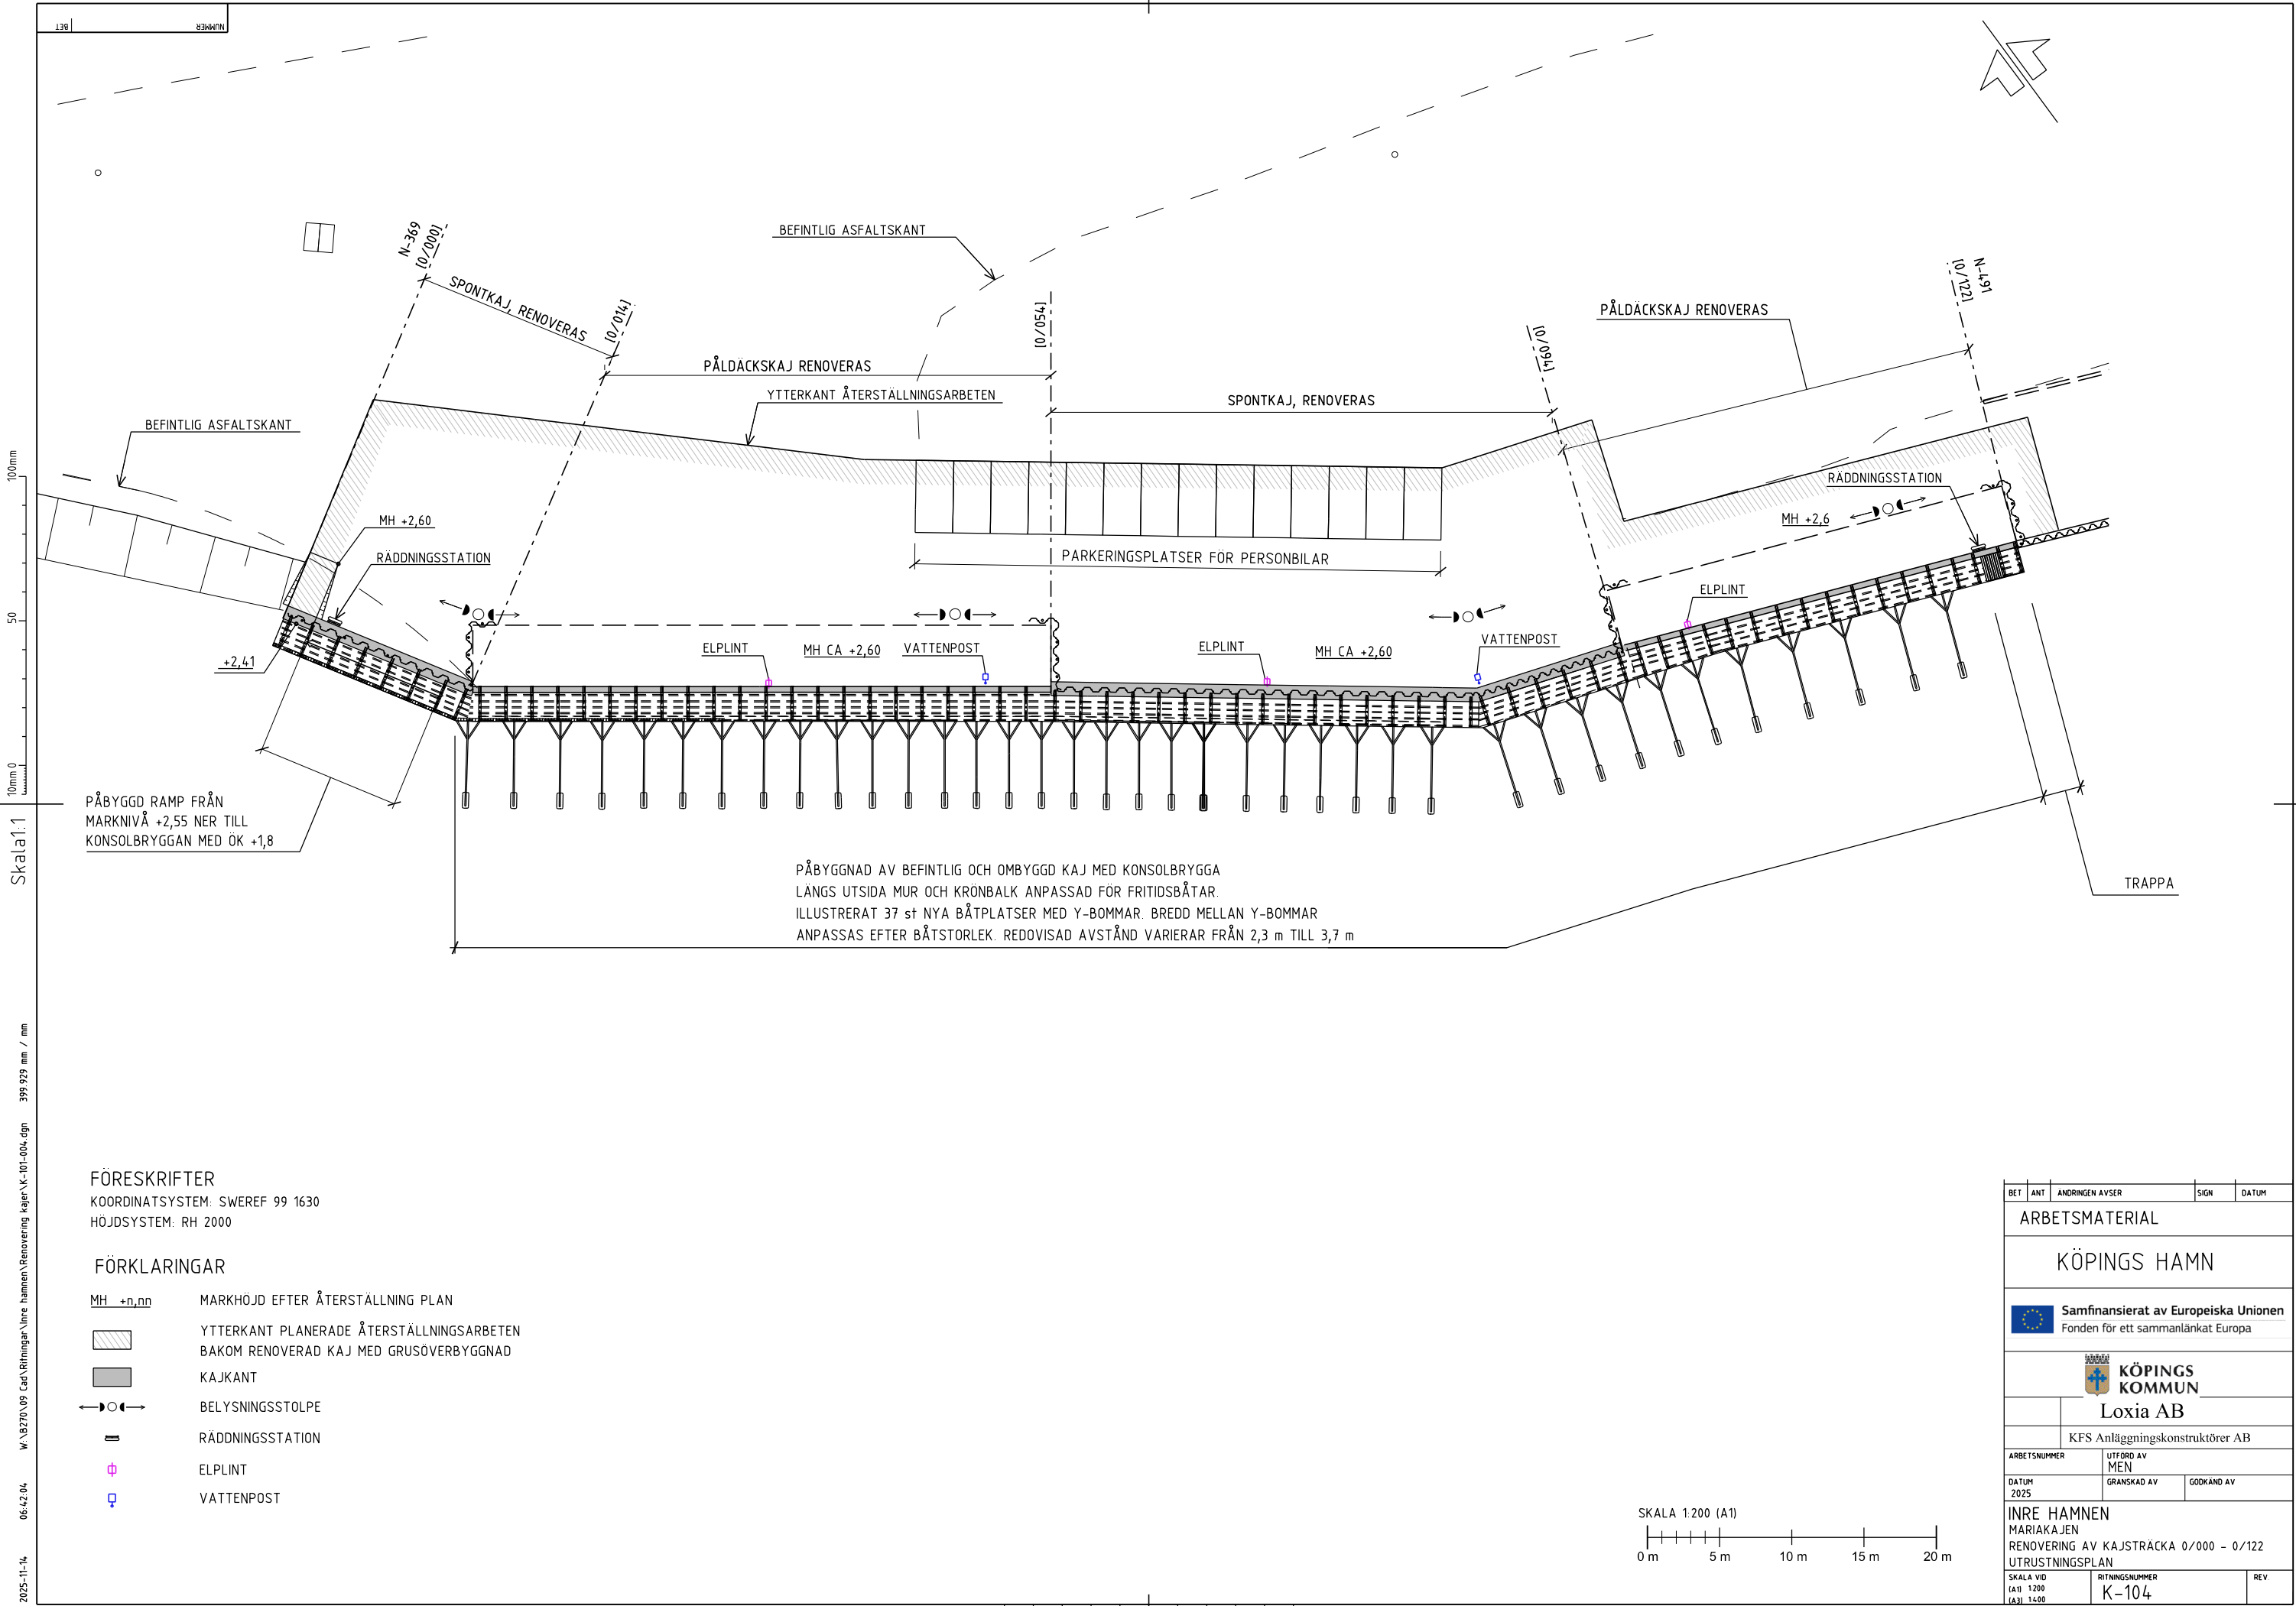

FÖRESKRIFTER

KOORDINATSYSTEM: SWEREF 99 1630
HÖJDSYSTEM: RH 2000

FÖRKLARINGAR

- MH +n,nn MARKHÖJD EFTER ÅTERSTÄLLNING PLAN
- YTTERKANT PLANERADE ÅTERSTÄLLNINGSARBETEN
BAKOM RENOVERAD KAJ MED GRUSÖVERBYGGNAD
- KAJKANT
- BELYSNINGSSTOLPE
- RÄDDNINGSSTATION
- ELPLINT
- VATTENPOST

BET	ANT	ANDRINGEN AVSER	SIGN	DATUM
ARBETSMATERIAL				
KÖPINGS HAMN				
 Samfinansierat av Europeiska Unionen Fonden för ett sammanlänkat Europa				
 KÖPINGS KOMMUN				
Loxia AB				
KFS Anläggningskonstruktörer AB				
ARBETSNUMMER		UTFÖRD AV MEN		
DATUM 2025		GRANSKAD AV		GODKÄND AV
INRE HAMNEN MARIKAJEN RENOVERING AV KAJSTRÄCKA 0/000 - 0/122 UTRUSTNINGSPÅN				
SKALA VID (A1) 1:200 (A3) 1:400		RITNINGSNUMMER K-104		REV.