




ENTRÉPLAN IDROTTSBALL

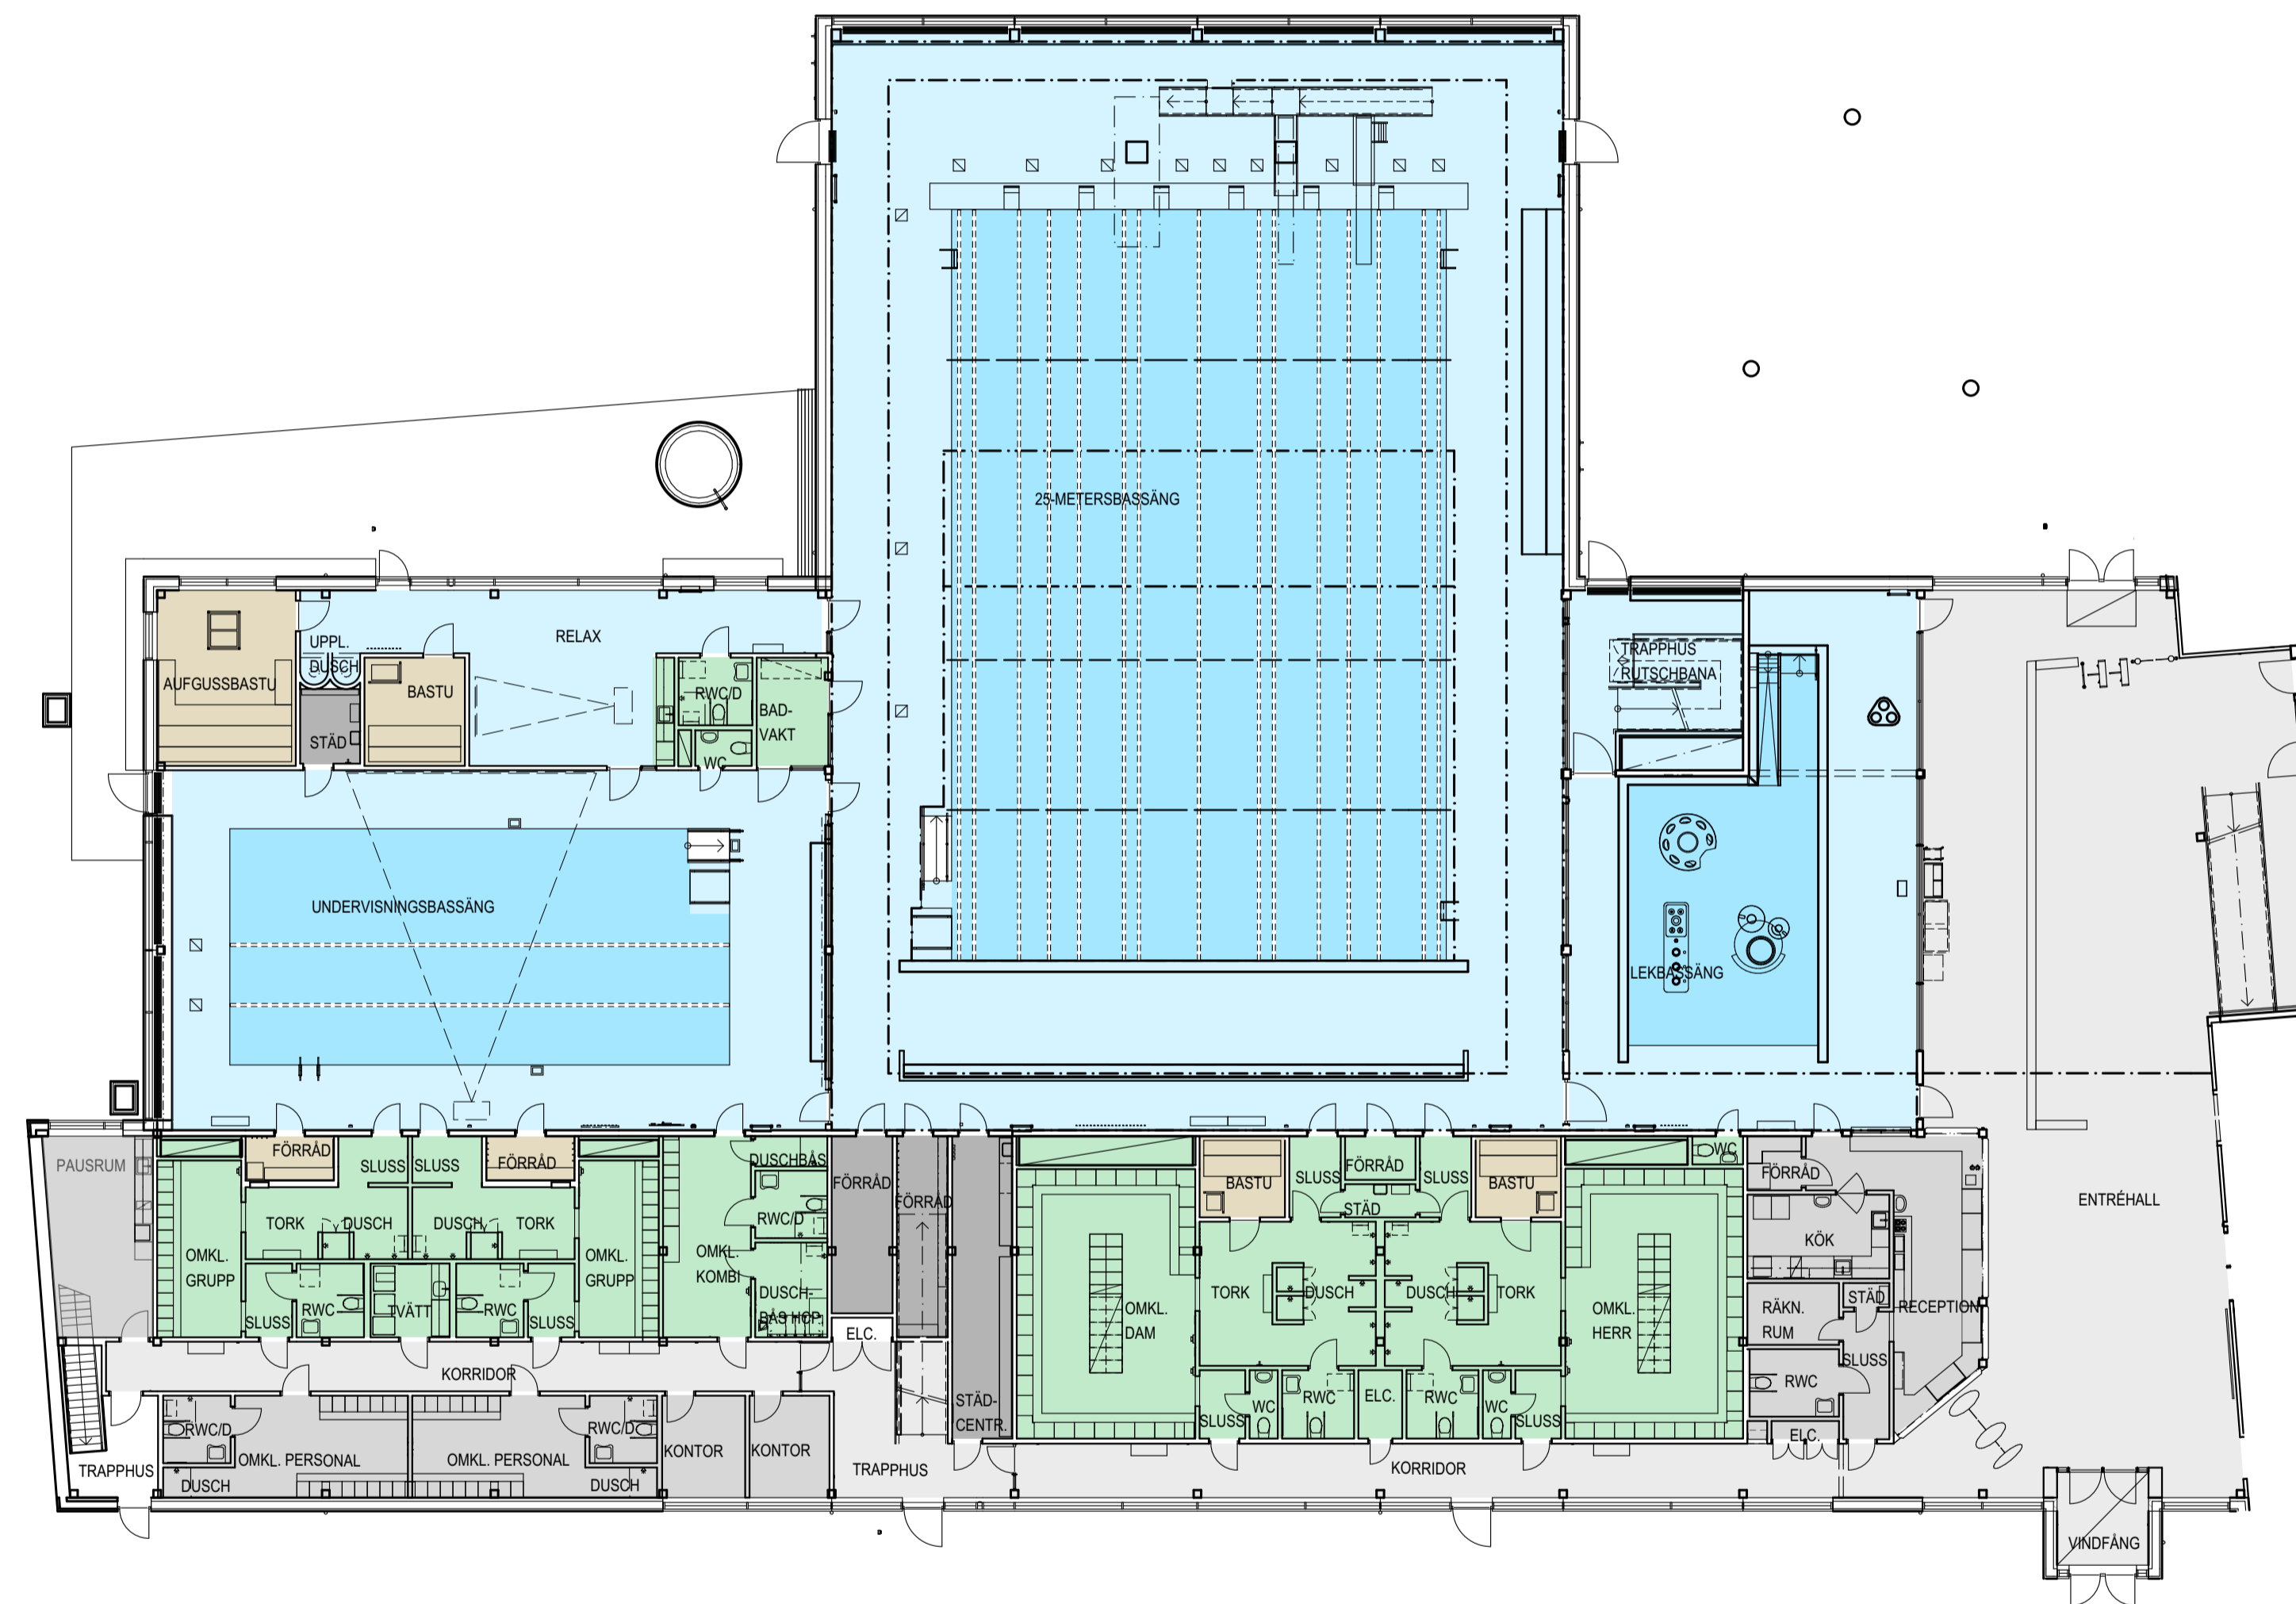


ENTRÉPLAN BADHUS

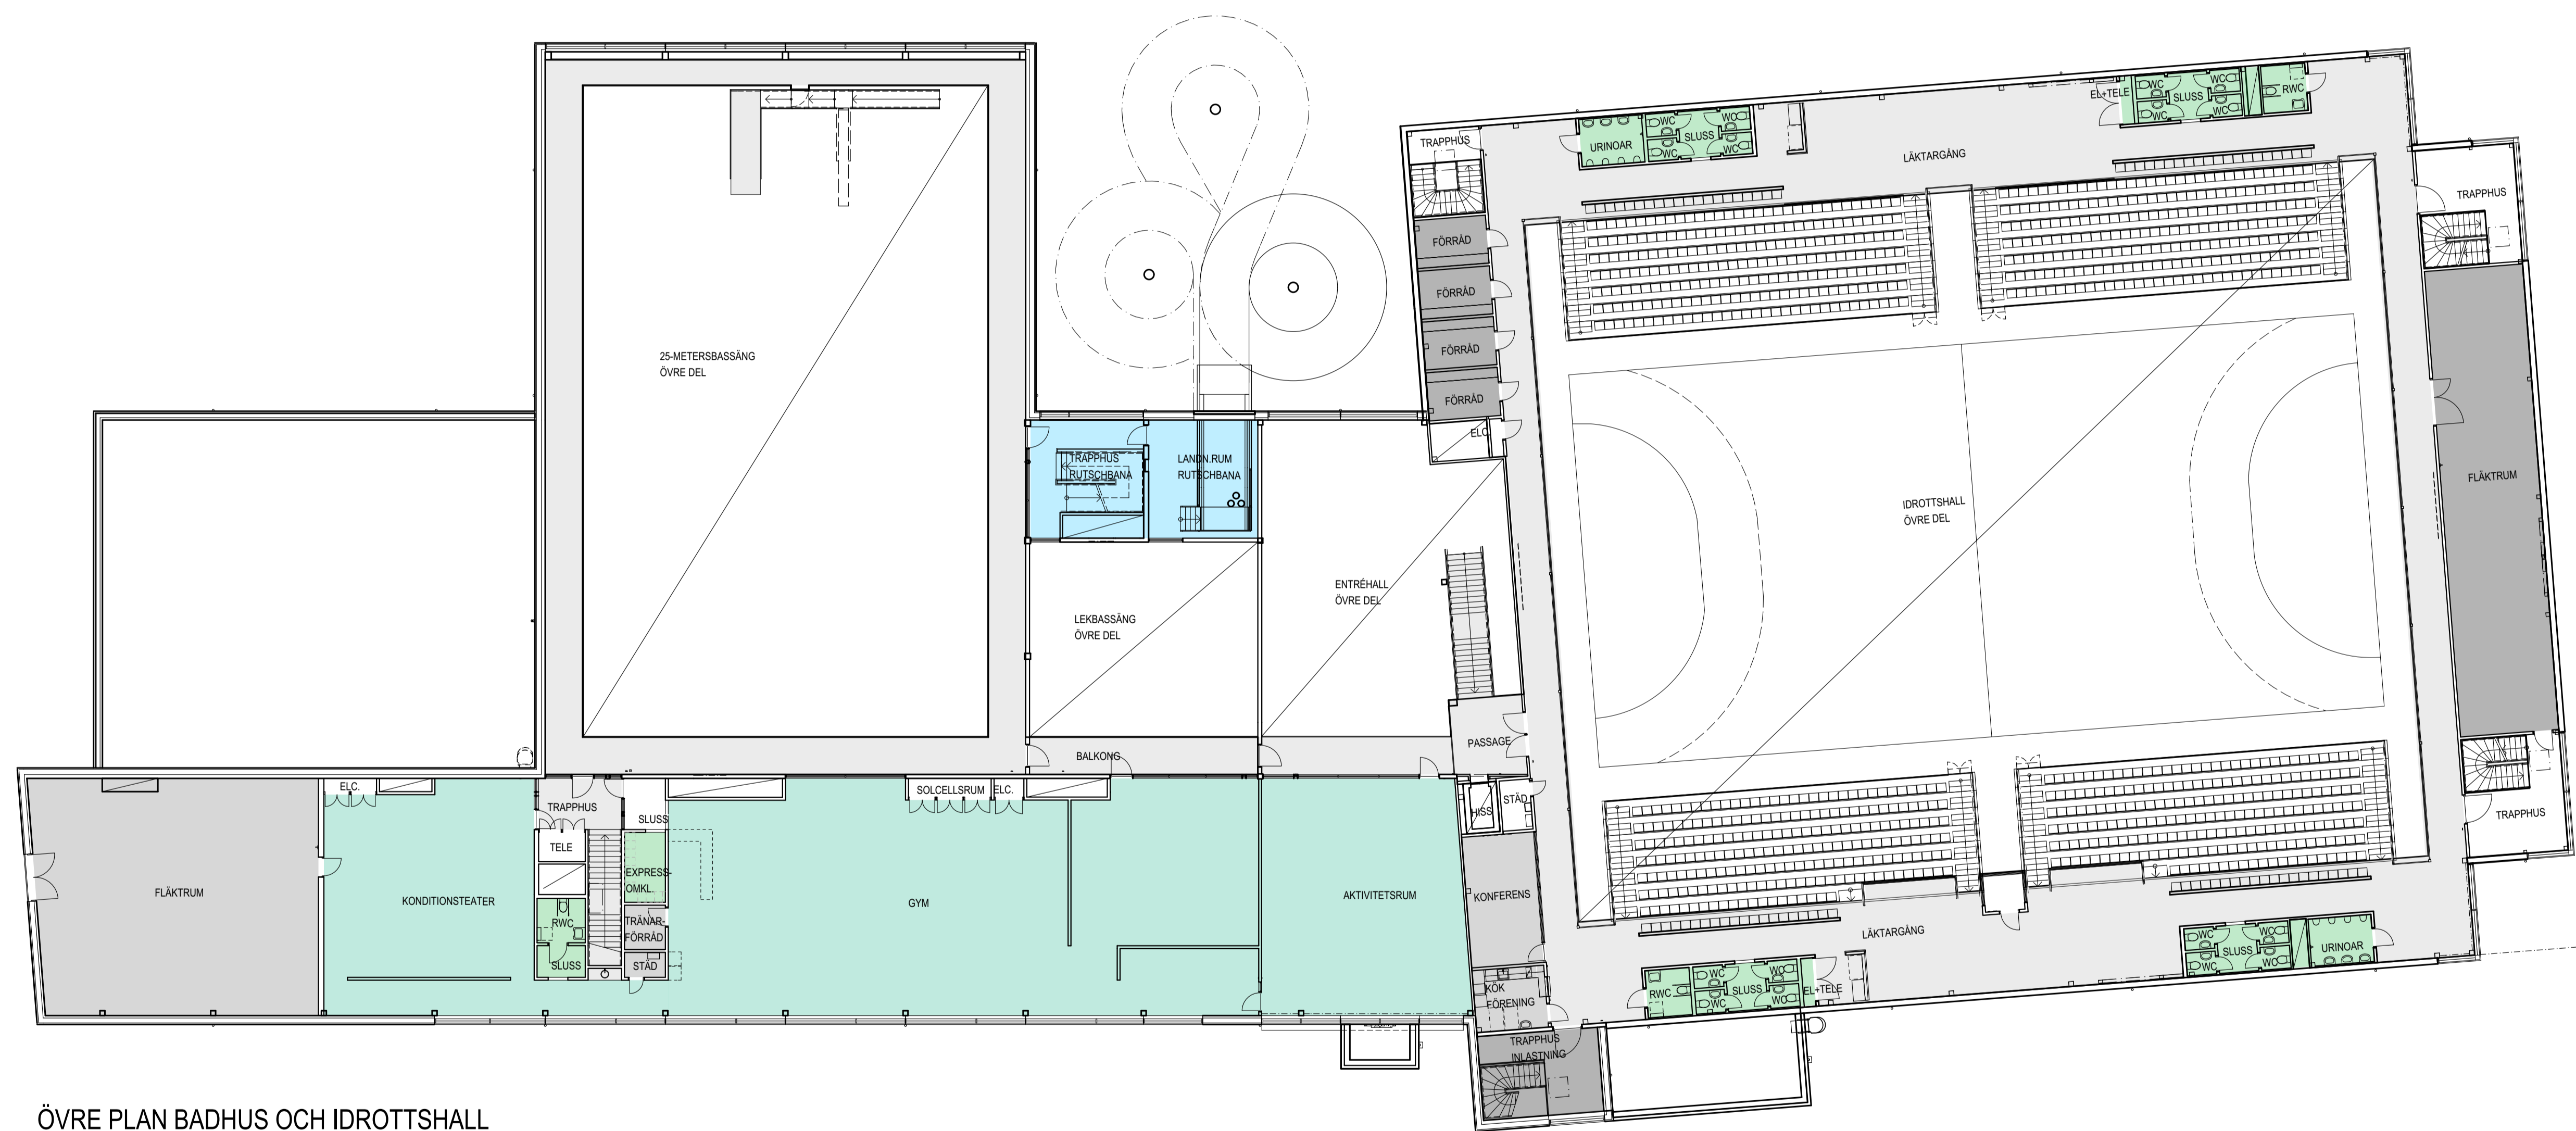

ÖVRE PLAN BADHUS OCH IDROTTSBALL

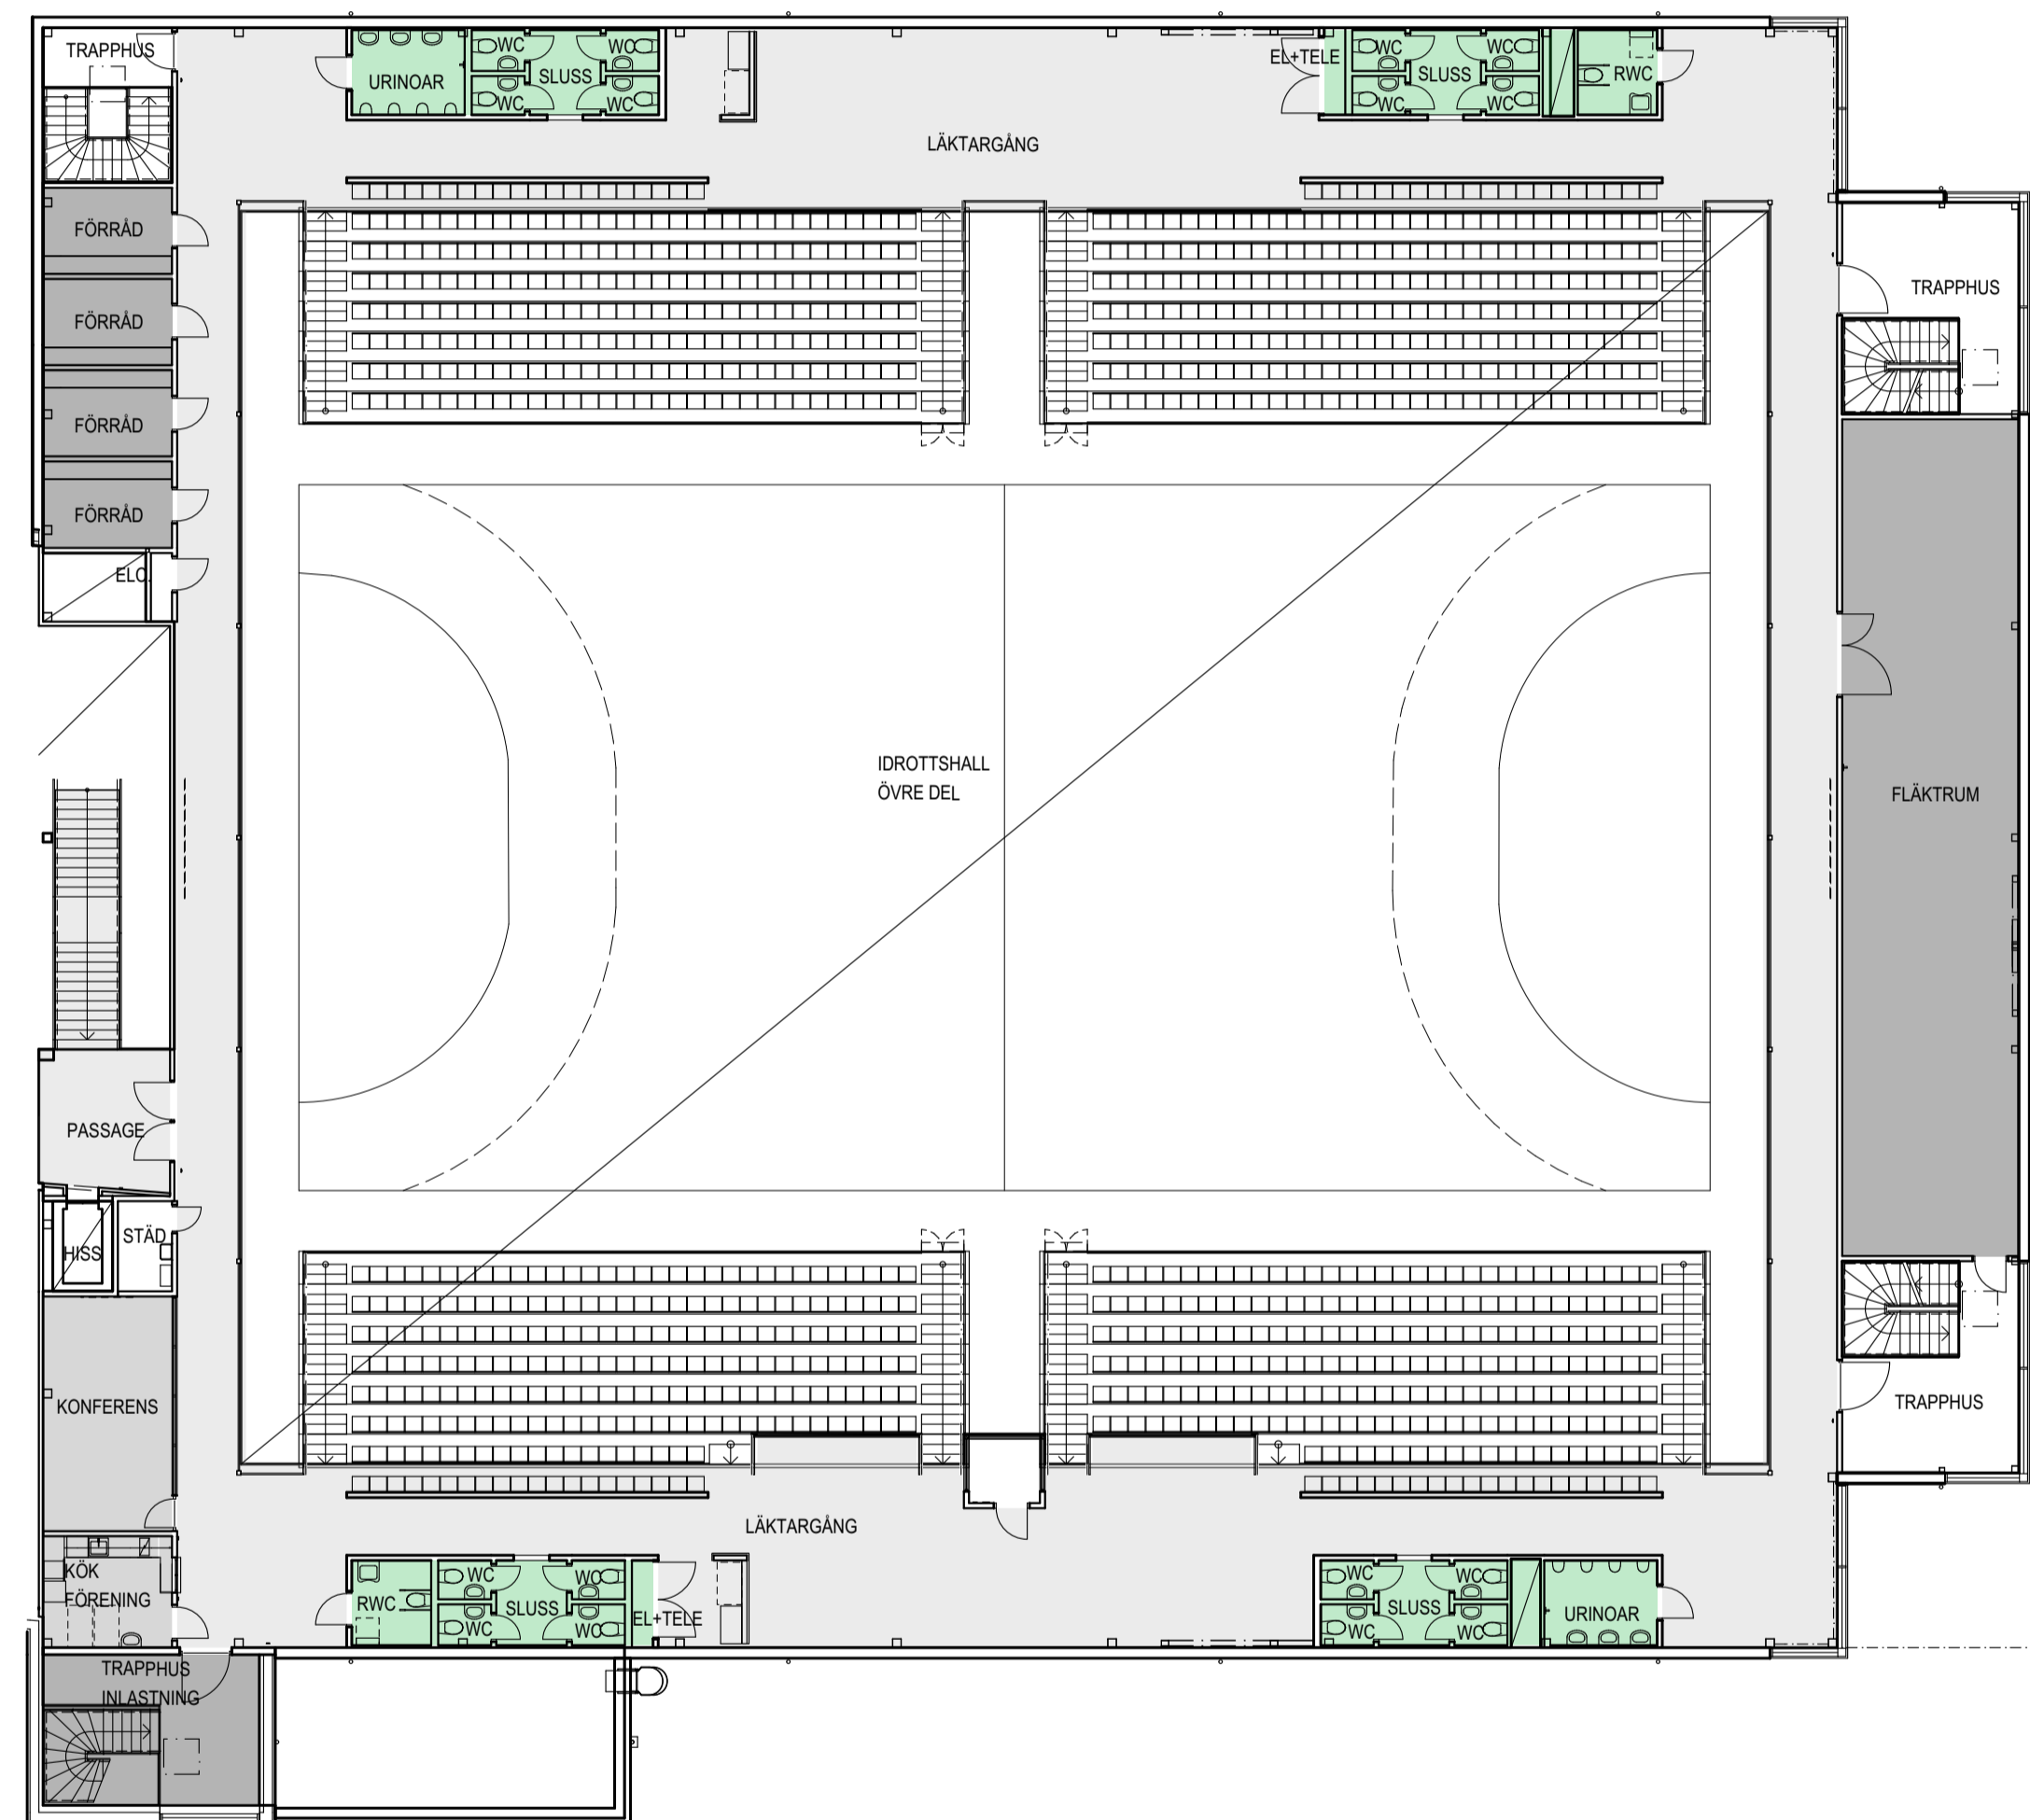

ÖVRE PLAN IDROTTHALL

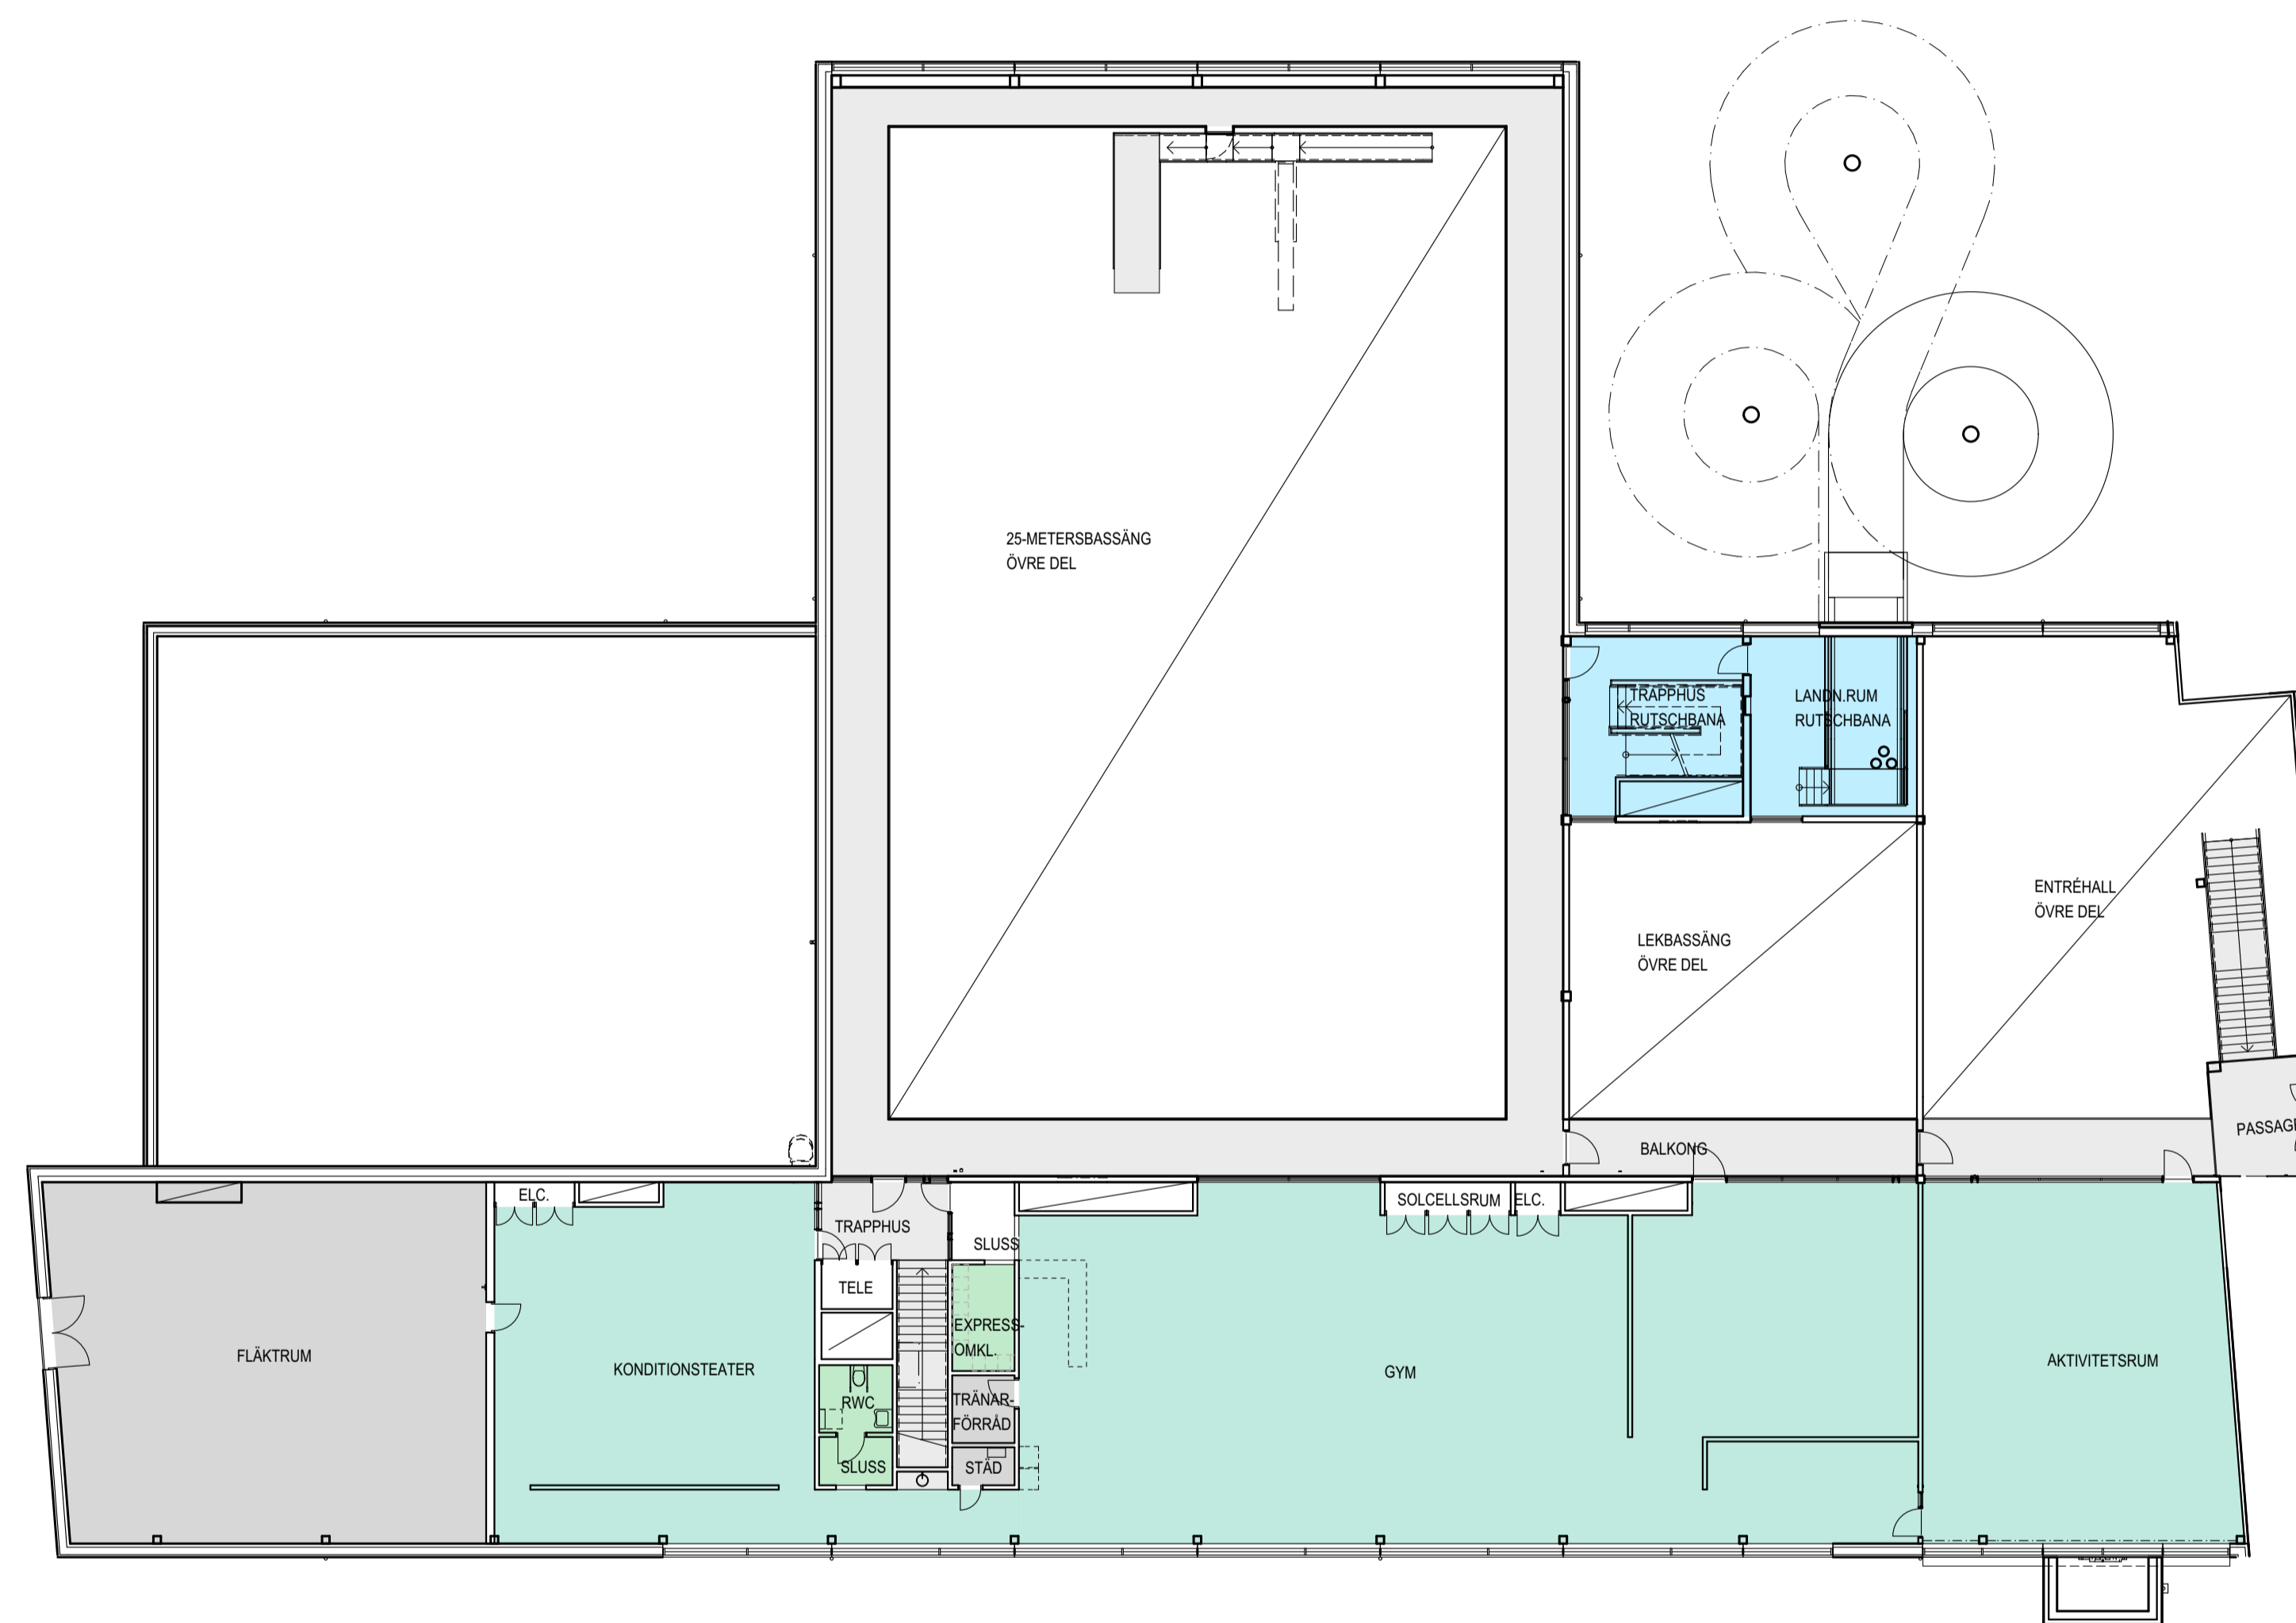

ÖVRE PLAN BADHUS